
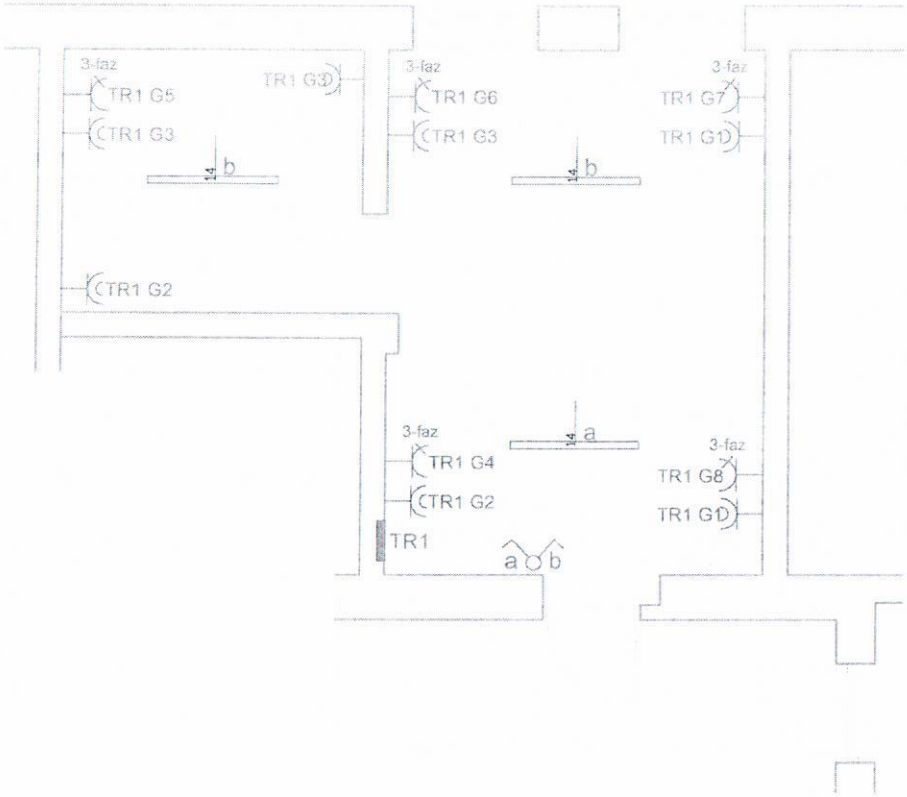


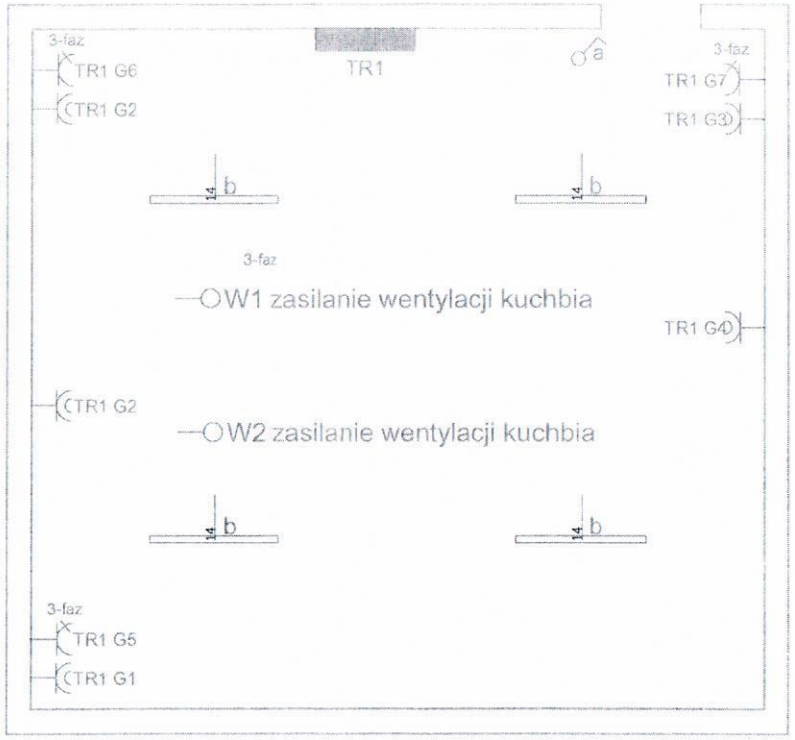

Legenda:

- a — Włącznik klawiszowy pojedynczy
- a a — Włącznik klawiszowy podwójny
- TR — Tablica rozdzielcza
- G1, 3-faz — Gniazdo 3-faz
- G1 — Gniazdo 1-faz
- b — LENA LIGHTING S. A. 906817 TYTAN LED 1450 mm 10900 lm IP66 840 (70W)
- W2 zasilanie wentylacji kuchbia

Firma Wielobranżowa SG Sakowicz Tarakan spółka jawna	ul. Okrężna 13a, 83-200 Starogard Gd e-mail grzegorz.tarakan@wp.pl tel. 783-078-504
TEMAT: Budowa przyłącza energetycznego zasilania pomp ciepła.	E2
LOKALIZACJA: dz. nr : 312/14, 317/4, 316 w miejscowości Szpęgawsk	Skala 1:50
NAZWA RYS: RZUT PARTERU Rozmieszczenie urządzeń	DATA: 12.01.2018
Projektował: mgr inż. Krzysztof Tarakan uprawnienia nr: POM/0176/PWOE/14 w specjalności: instalacyjnej w zakresie sieci, instalacji i urządzeń elektrycznych i elektroenergetycznych w zakresie: projektowania i kierowania robotami budowlanymi bez ograniczeń	
Sprawdził: dr inż. Bartosz Tarakan uprawnienia nr: POM/E/0215/15 w specjalności: instalacyjnej w zakresie sieci, instalacji i urządzeń elektrycznych i elektroenergetycznych w zakresie: projektowania i kierowania robotami budowlanymi bez ograniczeń	