Temat:	**Budowa przyłącza energetycznego zasilającego pompy ciepła.**								
Adres	dz. nr : 312/14, 317/4, 316 w miejscowości Szpęgawsk.								
Branża	ELEKTRYCZNA - Projekt budowlany								
Projektował:	mgr inż. Krzysztof Tarakan upr. POM/0179/PWOE/14					*mgr inż. Krzysztof Tarakan* Uprawnienia budowlane do projektowania i kierowania robotami budowlanymi bez ograniczeń w specjalności instalacyjnej w zakresie sieci, instalacji i urządzeń elektrycznych i elektroenergetycznych. Nr ewid. POM/0179/PWOE/14			
Sprawdził	dr inż. Bartosz Tarakan upr. POM/IE/0215/15					mgr inż. Bartosz Tarakan Uprawnienia budowlane do projektowania i kierowania robotami budowlanymi bez ograniczeń w specjalności instalacyjnej w zakresie sieci, instalacji i urządzeń elektrycznych oraz elektroenergetycznych nr upr. POM/IE/0215/15			
Data	12 Styczeń 2019 r						PB		
Egzemplarz	1	2	3	4	5	6	7	8	9

ZAWARTOŚĆ PROJEKTU

1.0. Strona tytułowa.

2.0. Zawartość projektu.

3.0 Opis techniczny.

3.1 Podstawa opracowania.
3.2 Zakres opracowania.
3.3 Zasilanie i rozdział energii.
3.4 Układanie kabla.
3.5 Tablica rozdzielcza.
3.6 Instalacja oświetlenia.
3.7 Instalacja gniazd wtyczkowych 230 V.
3.8 Instalacja siłowa 400 V.
3.9 Instalacja ochrony od porażeń elektrycznych.
3.10 Uwagi końcowe.

4.0 Obliczenia techniczne.

4.1 Zapotrzebowanie mocy.
4.2 Dobór zabezpieczeń.
4.3 Obliczenie skuteczności ochrony od porażeń.
4.4 Obliczenie spadków napięcia.

5.0 Obliczenia techniczne.

Sławomir Sakowicz

Starogard Gd. 12.01.2019 r.

OŚWIADCZENIE

Stosownie do art. 20 ust. 4 ustawy z dnia 16 kwietnia 2004 – Prawo Budowlane (Dz. U.z 2016 r., poz. 290) jako projektant instalacji elektrycznej projektowanego przyłącza energetycznego zasilającego pomp ciepła na działce nr 312/14, 317/4, 316 w miejscowości Szpęgawsk, oświadczam, że projekt budowlany branży elektrycznej został sporządzony zgodnie z obowiązującymi przepisami oraz zasadami wiedzy technicznej.

Projektant:

mgr inż. Krzysztof Tarakan
Uprawnienia budowlane do projektowania i kierowania robotami budowlanymi bez ograniczeń w specjalności instalacyjnej w zakresie sieci, instalacji i urządzeń elektrycznych i elektroenergetycznych
Nr ewid. POM/0179/PWOE/14

mgr inż. Bartosz Tarakan
Uprawnienia budowlane do projektowania i kierowania robotami budowlanymi bez ograniczeń w specjalności instalacyjnej w zakresie sieci, instalacji i urządzeń elektrycznych oraz elektroenergetycznych
nr upr. POM/IE/0215/15

POLSKA IZBA INŻYNIERÓW BUDOWNICTWA

Zaświadczenie

o numerze weryfikacyjnym:

POM-D5W-ZG3-34U *

Pan Krzysztof Czesław Tarakan o numerze ewidencyjnym POM/IE/0010/15
adres zamieszkania ul. Gryfa Pomorskiego 65, 83-200 Starogard Gdański
jest członkiem Pomorskiej Okręgowej Izby Inżynierów Budownictwa i posiada wymagane ubezpieczenie od odpowiedzialności cywilnej.
Niniejsze zaświadczenie jest ważne od 2018-05-01 do 2019-04-30.

Zaświadczenie zostało wygenerowane elektronicznie i opatrzone bezpiecznym podpisem elektronicznym weryfikowanym przy pomocy ważnego kwalifikowanego certyfikatu w dniu 2018-05-07 roku przez:

Franciszek Rogowicz, Przewodniczący Rady Pomorskiej Okręgowej Izby Inżynierów Budownictwa.

(Zgodnie art. 5 ust 2 ustawy z dnia 18 września 2001 r. o podpisie elektronicznym (Dz. U. 2001 Nr 130 poz. 1450) dane w postaci elektronicznej opatrzone bezpiecznym podpisem elektronicznym weryfikowanym przy pomocy ważnego kwalifikowanego certyfikatu są równoważne pod względem skutków prawnych dokumentom opatrzonym podpisami własnoręcznymi.)

* Weryfikację poprawności danych w niniejszym zaświadczeniu można sprawdzić za pomocą numeru weryfikacyjnego zaświadczenia na stronie Polskiej Izby Inżynierów Budownictwa www.piib.org.pl lub kontaktując się z biurem właściwej Okręgowej Izby Inżynierów Budownictwa.

POMORSKA OKRĘGOWA
IZBA INŻYNIERÓW BUDOWNICTWA
80-869 Gdańsk, al. Rzeczypospolitej 4/155
tel. 58-324-89-77, fax 58-301-44-98

Gdańsk, dnia 29 grudnia 2014 r.

sygn. akt. 201/POM/OKK/14

D E C Y Z J A

Na podstawie art. 24 ust.1 pkt 2 ustawy z dnia 15 grudnia 2000 r. o samorządach zawodowych architektów oraz inżynierów budownictwa (t. j. Dz. U. z 2013 r. poz. 932 ze zm.) i **art. 12 ust. 2, ust. 3 i ust. 4c pkt 3, art. 14 ust. 1 pkt 4c** ustawy z dnia 7 lipca 1994 r. Prawo budowlane (t. j. Dz. U. z 2013 r. poz. 1409 ze zm.) oraz **§ 10 i § 14 ust. 5** rozporządzenia Ministra Infrastruktury i Rozwoju z dnia 11 września 2014 r. w sprawie samodzielnych funkcji technicznych w budownictwie (Dz. U. z 2014 r. poz. 1278) i art. 104 ustawy z dnia 14 czerwca 1960 r. Kodeks postępowania administracyjnego (t. j. Dz. U. z 2013 r., poz. 267 ze zm.), po ustaleniu, że spełnione zostały warunki w zakresie przygotowania zawodowego oraz po złożeniu egzaminu na uprawnienia budowlane z wynikiem pozytywnym,

Okręgowa Komisja Kwalifikacyjna
Pomorskiej Okręgowej Izby Inżynierów Budownictwa
stwierdza, że:

Pan KRZYSZTOF TARAKAN
magister inżynier elektrotechniki
urodzony dnia 26.02.1976 r. w Starogardzie Gdańskim

otrzymuje

UPRAWNIENIA BUDOWLANE
numer ewidencyjny: POM/0179/PWOE/14

do projektowania i kierowania robotami budowlanymi bez ograniczeń w specjalności instalacyjnej w zakresie sieci, instalacji i urządzeń elektrycznych i elektroenergetycznych

U Z A S A D N I E N I E

W związku z uwzględnieniem w całości żądania strony, na podstawie art. 107 § 4 K.p.a. odstępuje się od uzasadnienia decyzji. Zakres nadanych uprawnień budowlanych wskazano na odwrocie decyzji.

Pan Krzysztof Tarakan upoważniony jest :

I. Na podstawie art. 12 ust.1 pkt 1-5, art. 13 ust. 3 i 4 ustawy Prawo budowlane (t. j. Dz. U. z 2013 r., poz. 1409 ze zm.), w specjalności instalacyjnej w zakresie sieci, instalacji i urządzeń elektrycznych i elektroenergetycznych, bez ograniczeń do:

a) projektowania, sprawdzania projektów architektoniczno-budowlanych i sprawowania nadzoru autorskiego,
b) kierowania budową lub innymi robotami budowlanymi,
c) kierowania wytwarzaniem konstrukcyjnych elementów budowlanych oraz nadzoru i kontroli technicznej wytwarzania tych elementów,
d) wykonywania nadzoru inwestorskiego,
e) sprawowania kontroli technicznej utrzymania obiektów budowlanych.

II. Na podstawie **§ 10 i § 14 ust. 5** rozporządzenia Ministra Infrastruktury i Rozwoju z dnia 11 września 2014 r. w sprawie samodzielnych funkcji technicznych w budownictwie (Dz. U. z 2014 r. poz. 1278) uprawnienia niniejsze uprawniają do :

1) sporządzania projektu zagospodarowania działki lub terenu, w zakresie specjalności niniejszych uprawnień,
2) do projektowania obiektu budowlanego i kierowania robotami budowlanymi związanymi z obiektem budowlanym, takim jak: sieci, instalacje i urządzenia elektryczne i elektroenergetyczne, w tym kolejowe, trolejbusowe i tramwajowe sieci trakcyjne, sieci trakcyjne metra, wraz instalacjami i urządzeniami technicznymi zasilania, w tym kolejowej, trolejbusowej i tramwajowej sieci trakcyjnej, sieci trakcyjne metra oraz elektrycznego ogrzewania rozjazdów.

Pouczenie

Od niniejszej decyzji służy odwołanie do Krajowej Komisji Kwalifikacyjnej Polskiej Izby Inżynierów Budownictwa w Warszawie, za pośrednictwem Okręgowej Komisji Kwalifikacyjnej Pomorskiej Okręgowej Izby Inżynierów Budownictwa w terminie 14 dni od daty jej doręczenia.

Skład orzekający Okręgowej Komisji Kwalifikacyjnej:

PRZEWODNICZĄCY
Okręgowej Komisji Kwalifikacyjnej
dr inż. Leszek Niedostatkiewicz

CZŁONEK
Okręgowej Komisji Kwalifikacyjnej
prof. dr hab. inż. Ziemowit Suligowski

CZŁONEK
Okręgowej Komisji Kwalifikacyjnej
inż. Eugeniusz Blicharski

Otrzymują:
1.Pan Krzysztof Tarakan
80-249 Gdańsk, ul. Kossaka 6/3
2.Okręgowa Rada Izby
3.Główny Inspektor Nadzoru Budowlanego
4.aa

POMORSKA OKRĘGOWA
IZBA INŻYNIERÓW BUDOWNICTWA
80-368 Gdańsk, al. Rzeczypospolitej 4/155
Tel. 58-324-89-77, fax 58-301-44-98
- 1 -

Gdańsk, dnia 23 czerwca 2015 r.

sygn. akt. 22/POM/OKK/15

D E C Y Z J A

Na podstawie art. 24 ust.1 pkt 2 ustawy z dnia 15 grudnia 2000 r. o samorządach zawodowych architektów oraz inżynierów budownictwa (t. j. Dz. U. z 2014 r. poz. 1946 ze zm.) i **art. 12 ust. 2, ust. 3 i ust. 4c pkt 3, art. 14 ust. 1 pkt 4c** ustawy z dnia 7 lipca 1994 r. Prawo budowlane (t. j. Dz. U. z 2013 r. poz. 1409 ze zm.) oraz **§ 10 i § 14 ust. 5** rozporządzenia Ministra Infrastruktury i Rozwoju z dnia 11 września 2014 r. w sprawie samodzielnych funkcji technicznych w budownictwie (Dz. U. z 2014 r. poz. 1278) i art. 104 ustawy z dnia 14 czerwca 1960 r. Kodeks postępowania administracyjnego (t. j. Dz. U. z 2013 r., poz. 267 ze zm.), po ustaleniu, że spełnione zostały warunki w zakresie przygotowania zawodowego oraz po złożeniu egzaminu na uprawnienia budowlane z wynikiem pozytywnym,

Okręgowa Komisja Kwalifikacyjna
Pomorskiej Okręgowej Izby Inżynierów Budownictwa
stwierdza, że:

Pan BARTOSZ RAFAŁ TARAKAN
magister inżynier elektrotechniki
urodzony dnia 07.09.1980 r. w Starogardzie Gdańskim

otrzymuje

UPRAWNIENIA BUDOWLANE
numer ewidencyjny: POM/0021/PWOE/15

do projektowania i kierowania robotami budowlanymi bez ograniczeń w specjalności instalacyjnej w zakresie sieci, instalacji i urządzeń elektrycznych i elektroenergetycznych

U Z A S A D N I E N I E

W związku z uwzględnieniem w całości żądania strony, na podstawie art. 107 § 4 K.p.a. odstępuje się od uzasadnienia decyzji. Zakres nadanych uprawnień budowlanych wskazano na odwrocie decyzji.

Pan Bartosz Rafał Tarakan upoważniony jest:

I. Na podstawie art. 12 ust.1 pkt 1-5, art. 13 ust. 3 i 4 ustawy Prawo budowlane (t. j. Dz. U. z 2013 r., poz. 1409 ze zm.), w specjalności instalacyjnej w zakresie sieci, instalacji i urządzeń elektrycznych i elektroenergetycznych, bez ograniczeń do:

a) projektowania, sprawdzania projektów architektoniczno-budowlanych i sprawowania nadzoru autorskiego,
b) kierowania budową lub innymi robotami budowlanymi,
c) kierowania wytwarzaniem konstrukcyjnych elementów budowlanych oraz nadzoru i kontroli technicznej wytwarzania tych elementów,
d) wykonywania nadzoru inwestorskiego,
e) sprawowania kontroli technicznej utrzymania obiektów budowlanych.

II. Na podstawie **§ 10 i § 14 ust. 5** rozporządzenia Ministra Infrastruktury i Rozwoju z dnia 11 września 2014 r. w sprawie samodzielnych funkcji technicznych w budownictwie (Dz. U. z 2014 r. poz. 1278) uprawnienia niniejsze uprawniają do:

1) sporządzania projektu zagospodarowania działki lub terenu, w zakresie specjalności niniejszych uprawnień,
2) do projektowania obiektu budowlanego i kierowania robotami budowlanymi związanymi z obiektem budowlanym, takim jak: sieci, instalacje i urządzenia elektryczne i elektroenergetyczne, w tym kolejowe, trolejbusowe i tramwajowe sieci trakcyjne, sieci trakcyjne metra, wraz instalacjami i urządzeniami technicznymi zasilania, w tym kolejowej, trolejbusowej i tramwajowej sieci trakcyjnej, sieci trakcyjne metra oraz elektrycznego ogrzewania rozjazdów.

Pouczenie

Od niniejszej decyzji służy odwołanie do Krajowej Komisji Kwalifikacyjnej Polskiej Izby Inżynierów Budownictwa w Warszawie, za pośrednictwem Okręgowej Komisji Kwalifikacyjnej Pomorskiej Okręgowej Izby Inżynierów Budownictwa w terminie 14 dni od daty jej doręczenia.

Skład orzekający Okręgowej Komisji Kwalifikacyjnej:

PRZEWODNICZĄCY
Okręgowej Komisji Kwalifikacyjnej
dr inż. Leszek Niedostatkiewicz

WICEPRZEWODNICZĄCY
Okręgowej Komisji Kwalifikacyjnej
dr inż. Marek Wesołowski

CZŁONEK
Okręgowej Komisji Kwalifikacyjnej
mgr inż. Maciej Malinowski

Otrzymują:
1.Pan Bartosz Rafał Tarakan
80-180 Borkowo, ul. Żeglarska 8b/2
2.Okręgowa Rada Izby
3.Główny Inspektor Nadzoru Budowlanego
4.aa

3 Opis techniczny.

3.1 PODSTAWA OPRACOWANIA.

Niniejszy projekt opracowano na podstawie:
- zlecenie inwestora
- warunki przyłączeniowe wydane przez ENERGA
- projekt techniczny architektoniczno-budowlany,
- uzgodnienie z inwestorem,
- obowiązujące normy i przepisy w zakresie instalacji elektrycznych a w szczególności pakiet norm E-05009.

3.2 ZAKRES OPRACOWANIA.

Niniejszy projekt obejmuje wykonanie:
- instalacji oświetleniowej,
- instalacji WLZ - tu,
- instalacji gniazd wtyczkowych 230 V,
- Instalacja gniazd siłowych 400 V,
- Instalacji ochrony od porażeń elektrycznych,
- Zakres projektu nie obejmuje innych instalacji teletechnicznych należy zlecić w projekcie wykonawczym.

3.3 ZASILANIE I ROZDZIAŁ ENERGII ELEKTRYCZNEJ

3.3.1 Zasilanie w energie elektryczną.

Pąpy ciepłą zasilane będą wewnętrzną linią zasilającą poprzez przyłącze kablowe nN – 0,4 kV z istniejącej rozdzielni nn.

Od istniejącej rozdzielni należy ułożyć kabel YAKXS 4x70mm^2 do projektowanych rozdzielni TR1 oraz TR2 zlokalizowanych w pomieszczeniu pomp ciepła w budynkach budynku, zgodnie z rys. 2

3.3.2 TABLICE ROZDZIELCZE.

Tablicę rozdzielczą TR- – TR3 energii elektrycznej zaprojektowano jako zamkniętą, zagłębioną w ścianie budynku firmy np. LEGRAND, zlokalizowaną zgodnie z planem instalacji elektrycznej Rys E2.

Zasilanie tablicy rozdzielczej TR wykonać przewodem YAKXS 4x70mm^2.

Rozdzielnie należy wyposażyć w :
- wyłącznik prądu FR100 A.
- wyłącznik przeciwporażeniowy, różnicowoprądowy
- wyłączniki samoczynne jedno biegunowe typu S-301 oraz S-303.

Ponadto tablicę należy wyposażyć dodatkowo w szynę ochronną PE i zacisk PEN.
Parametry zastosowanych urządzeń podano na załączonych rysunkach i schematach.

3.4 Układanie kabla .

Projektowany kabel YAKXS 4x70mm^2 układać linią falistą w rowie kablowym na głębokości 0,7m na 10 cm podsypce z piasku i zasypać 10 cm warstwą piasku oraz 15cm warstwą ziemi rodzimej . Następnie ułożyć folię o trwałym korze niebieskim i resztę zasypać pozostałą z wykopu ziemią . Na kabel założyć opaski informacyjne o treści 0,4kV ,WLZ dla dz. nr 312/14, 317/4, 316 w miejscowości Szpęgawsk. W miejscach przejścia kabla przez drogi, pod wjazdami na posesję, na skrzyżowaniach z instalacjami podziemnymi kabel układać w przepustach kablowych AROT DVK, trasę kablową pokazano na rys. zagospodarowania terenu.

Przed zasypaniem kabli wykonać dokumentację powykonawczą z podaniem domiarów do stałych punktów w terenie.

3.5 INSTALACJA OŚWIETLENIOWA.

Natężenie oświetlenia dobrano zgodnie z normą **PN-84/E-02033 „Oświetlenie wnętrz światłem elektrycznym".**

Jako podstawowy rodzaj oświetlenia elektrycznego przyjęto oświetlenie ledowe, o ilości i mocy opraw dobranych tak, aby natężenie oświetlenia dla poszczególnych pomieszczeń było zgodne z wymaganiami IEC 60598-2-18 oraz PN - IEC 60364-7-702 i oczekiwaniem użytkownika jak również z wystrojem poszczególnych pomieszczeń.

Rozmieszczenie opraw traktować jako propozycję, natomiast docelowy montaż uzgodnić z inwestorem. Szczegóły z opisem pokazano na załączonych planach instalacji elektrycznej.

Instalację oświetleniową wykonać przewodem YDYp 3 i 4x1,5 mm^2 pod tynkiem lub **w rurkach osłonowych Peschla**. Przewody stosować o napięciu izolacji 750 V. Załączanie lamp odbywać się będzie wyłącznikami klawiszowymi zainstalowanymi w poszczególnych pomieszczeniach na wysokości 1,4 m od posadzki. Natomiast załączanie opraw oświetlenia zewnętrznego zrealizować za pomocą wyłączników ręcznych. W pomieszczeniach o zwiększonej wilgotności **stosować osprzęt hermetyczny bryzgoszczelny.** Zezwala się na zmianę opraw pod warunkiem ze natężenie będzie zgodnie z normą **PN-84/E-02033 „Oświetlenie wnętrz światłem elektrycznym".**

3.6 INSTALACJA GNIAZD WTYCZKOWYCH 230 V.

Instalację gniazd wtyczkowych 230 V wykonać przewodem YDYp 3x2,5 mm^2 o napięciu izolacji 750 V w rurkach osłonowych Peschla. Obwody do gniazd wtyczkowych zasilić poprzez wyłącznik przeciwporażeniowy, różnicowoprądowy o czułości członu różnicowego IAN30 mA. W większości pomieszczeń stosować osprzęt wtynkowy montowany na wysokości 0,3 m od posadzki, natomiast w pomieszczeniach o zwiększonej wilgotności osprzęt hermetyczny na wysokości 1,4 m od posadzki. Wszystkie gniazda stosować ze stykiem ochronnym, przyłączonym oddzielnym przewodem do szyny PE w rozdzielni zasilającej.

W pomieszczeniu z natryskiem, instalacja powinna spełniać wymagania normy PN - IEC 60364-7-702. Rozmieszczenie zgodnie z rysunkiem.

3.7 INSTALACJA SIŁOWA 400 V.

Instalacje 400 V dla zasilania gniazda 400 V wykonać pod tynkiem lub w rurach osłonowych Peschla przewodem YDY 5x4 mm^2 o napięciu izolacji 750 V od rozdzielni TR. Dla zabezpieczenia gniazd wtykowego 400 V zastosować wyłącznik nadmiarowo-prądowy S-303 B16A. Szczegóły na załączonych planach instalacji elektrycznej i schemacie rozdzielni.

3.8 Ochrona od porażeń :

Zgodnie z warunkami technicznymi zasilania jako dodatkowy system ochrony od porażeń elektrycznych należy zastosować ZGODNY Z UKŁADEM SIECI TN-C (zerowanie). Po wykonaniu uziomów dokonać pomiaru rezystancji uziemienia.

3.9 Uwagi końcowe :

Całość robót wykonać zgodnie z niniejszym projektem oraz z obowiązującymi przepisami i normami a w szczególności z warunkami technicznymi wykonania i odbioru robót budowlano-montażowych tom V „ Instalacje elektryczne " oraz normą PN/E-05125 . Napotkane, podczas wykonywania robót, urządzenia podziemne traktować jako czynne i zachować szczególną ostrożność przy zbliżeniach i skrzyżowaniach.

Po zakończeniu robót do odbioru przygotować dokumentację powykonawczą i niezbędne protokóły pomiarów.

Wykaz ważniejszych aktów prawnych oraz norm do stosowania

- *Rozporządzenie ministra infrastruktury z dnia 12.04.2002r. w sprawie warunków technicznych jakim powinny odpowiadać budynki i ich usytuowanie (Dz.U.Nr 75, poz. 690, zm.2003r., nr 33, poz.270 z 2004r. Nr 109, poz.1156),*
- *PN-IEC 60364-4-41 „Instalacje elektryczne w obiektach budowlanych. Ochrona zapewniająca bezpieczeństwo. Ochrona przeciwporażeniowa".*
- *PN-IEC 60364-4-43 „Instalacje elektryczne w obiektach budowlanych. Ochrona zapewniająca bezpieczeństwo. Ochrona przed prądem przetężeniowym".*
- *PN-IEC 60364-4-443 „Instalacje elektryczne w obiektach budowlanych. Ochrona zapewniająca bezpieczeństwo. Ochrona przed przepięciami atmosferycznymi i łączeniowymi".*
- *PN-IEC 60364-5-52 „Instalacje elektryczne w obiektach budowlanych. Oprzewodowanie".*
- *PN-IEC 60364-5-53 „Instalacje elektryczne w obiektach budowlanych. Dobór i montaż wyposażenia elektrycznego. Aparatura łączeniowa i sterownicza".*
- *PN-IEC 60364-5-54 „Instalacje elektryczne w obiektach budowlanych. Dobór i montaż wyposażenia elektrycznego. Uziemianie i przewody ochronne".*
- *PN-IEC 60364-5-523 „Instalacje elektryczne w obiektach budowlanych. Obciążalność przewodów".*
- *PN-IEC 60364-6-61 „Instalacje elektryczne w obiektach budowlanych. Sprawdzanie. Sprawdzanie odbiorcze".*
- *PN-84 E-020033 „Oświetlenie wnętrz światłem elektrycznym"*

4.0 OBLICZENIA TECHNICZNE.

4.1 ZAPOTRZEBOWANIE MOCY.

W niniejszym opracowaniu do obliczeń przyjęto:

a) moc i ilość opraw oświetleniowych wg stanu zaprojektowanego zgodnie z PN,

b) moc na jedno gniazdo wtyczkowe 230 V - 0,2 KW,

c) moc na jedno gniazdo wtyczkowe 400 V - stosownie do projektowanych urządzeń,

d) uśredniony współczynnik jednoczesności 0,8,

Łączna moc zainstalowana zaprojektowanych odbiorników prądu przemiennego wynosi 50 kW:

$$P_{sz} = 5 \times 0{,}8 = 12{,}5 \text{ kW} \qquad \cos\Phi = 0{,}92$$

$$Ibl = \frac{P}{1.73 x U x \cos\Phi} = \frac{40000}{1{,}73 x 400 x 0{,}92} = 62{,}08A$$

Uwzględniając zapas mocy szczytowej należy zastosować zabezpieczenie w Złączu pomiarowym 80 A dla WLZ – tu.

Szczegóły doboru podano w zestawieniu zbiorczym (w egz. archiwalnym).

4.2 OBÓR ZABEZPIECZEŃ DLA POSZCZEGÓLNYCH OBWODÓW.

Prąd znamionowy zabezpieczeń dobrano według wzorów:

$$Ib = \frac{P}{Uo \times \cos\Phi}$$ /dla obwodów jednofazowych/

Prąd Idd - obciążalności długotrwałej przewodu /podany w PN - 91/E/ - 05009/43 i 473/ powinien być nie mniejszy od prądu obliczonego jak wyżej. Ponadto prąd Idd powinien przy przeciążeniach spełniać warunek:

$$1{,}45 \times Idd > Iż$$

gdzie Iz - prąd zadziałania urządzenia zabezpieczającego wzięty z charakterystyki czasowo - prądowej (po upływie I godziny).

Szczegóły doboru podano w zestawieniu zbiorczym (w egz. archiwalnym).

4.3 OBLICZANIE SKUTECZNOŚCI OCHRONY OD PORAŻEŃ

Dostateczne szybkie wyłączenie napięcia nastąpi w przypadku spełnienia zależności $Uo > Zs \times Ia$

gdzie:

Zs - impedancja pętli zwarciowej obwodu obejmująca źródło zasilania i przewód ochronny od miejsca zwarcia do źródła zasilania w / *"W.I*

Ia - prąd powodujący samoczynne zadziałanie zabezpieczenia w czasie 0,4 s określony na podstawie charakterystyki czasowo-prądowej zależny od prądu znamionowego zabezpieczenia w / A /

Uo - napięcie znamionowe względem ziemi w /V /

Szczegóły doboru podano w zestawieniu zbiorczym (w egz. archiwalnym).

4.4 OBLICZENIE SPADKÓW NAPIĘCIA

Obliczenie spadków napięcia dokonano zgodnie ze wzorem:

$$AU_{\%} = \frac{200 \times I \times l \times \cos \Phi}{\gamma \times S \times U} \quad /wV/ \sim \text{obwód 1-faz.}$$

$$U_{\%} = \frac{100 \times 1{,}73 \times I \times l \times \cos\Phi}{\gamma \times S \times U} \quad / \text{w V} / \text{— obwód siłowy}$$

gdzie :

I - prąd A / obliczony ze wzoru z punktu 2.0. /

l - długość obwodu m

S - przekrój przewodu mm^2

γ - przewodność właściwa mat. przewodu S x m / mm

Szczegóły doboru podano w zestawieniu zbiorczym (w egz. archiwalnym).

mgr inż. Krzysztof Tarakan
Uprawnienia budowlane do projektowania i kierowania robotami budowlanymi bez ograniczeń w specjalności instalacyjnej w zakresie sieci, instalacji i urządzeń elektrycznych i elektroenergetycznych
Nr ewid. POM/0179/PWOE/14

mgr inż. Bartosz Tarakan
Uprawnienia budowlane do projektowania i kierowania robotami budowlanymi bez ograniczeń w specjalności instalacyjnej w zakresie sieci, instalacji i urządzeń elektrycznych oraz elektroenergetycznych
nr upr. POM/IE/0215/15

INFORMACJE DO PLANU BIOZ

Nazwa i adres obiektu budowlanego:

Projekt przyłącza energetycznego zasilającego pomp ciepła na działce nr 312/14, 317/4, 316 w miejscowości Szpęgawsk.

Projektował:

mgr inż. Bartosz Tarakan
Uprawnienia budowlane do projektowania
mgr inż. Krzysztof Tarakan i kierowania robotami budowlanymi
bez ograniczeń w specjalności instalacyjnej
w zakresie sieci, instalacji i urządzeń
elektrycznych oraz elektroenergetycznych

Zgodnie z Rozporządzeniem Ministra Infrastruktury z dnia 23 czerwca 2003r. Dz. U. nr 120 „ w sprawie informacji dotyczącej bezpieczeństwa i ochrony zdrowia oraz planu bezpieczeństwa i ochrony zdrowia" poniżej wymienia się informacje dotyczące zagrożeń, które mogą wystąpić przy prowadzeniu prac wykonawczych związanych z projektowanym przyłączem energetycznym zasilającego pomp ciepła na działce nr 312/14, 317/4, 316 w miejscowości Szpęgawsk.

§ 2 pkt. 3 w/w Rozporządzenia – „zakres robót dla całego zamierzenia budowlanego oraz kolejność realizacji poszczególnych obiektów"

- zakres robót opisuje dokumentacja a kolejność realizacji poszczególnych zadań przy budowie zostanie ustalona przez Kierownika Robót w oparciu o technologię robót i kolejność dostawy materiałów i urządzeń.

§ 2 pkt. 3 ust. 3 w/w Rozporządzenia – „wskazanie elementów zagospodarowania działki lub terenu, które mogą stwarzać zagrożenie bezpieczeństwa i zdrowia ludzi",

a) czynne instalacje i urządzenia elektryczne – istniejąca instalacja,
b) pojazdy mechaniczne oraz sprzęt budowlany poruszający się w trakcie prac związanych z rozbudową,
c) upadek do rowu przy pracach ziemnych,

§ 2 pkt. 3 ust. 4 Rozporządzenia – „wskazanie dotyczące przewidywanych zagrożeń występujących podczas realizacji robót budowlanych, określające skalę i rodzaj zagrożenia oraz miejsce i czas ich wystąpienia",

Lp.	Rodzaj zagrożenia	Skala zagrożenia	Miejsce	Czas wystąpienia
1.	Potrącenie przez pojazdy poruszające się na terenie placu budowy	średnia	Plac budowy	Cały czas trwania robót
2.	Upadek do rowu	wysoka	Plac budowy	Cały czas trwania robót
3	Porażenie prądem o napięciu do 1 kV	wysoka	Miejsce wykonywania prac elektroinstalacyjnych	Montaż nowej instalacji, prace rozruchowe i pomiarowe

§ 2 pkt. 3 ust. 5 w/w Rozporządzenia – „wskazanie sposobu prowadzenia instruktażu pracowników przed przystąpieniem do realizacji robót szczególnie niebezpiecznych"


Sposób instruktażu pracowników należy dostosować do potrzeb i możliwości uwzględniając obowiązujące przepisy, zwyczaje panujące w przedsiębiorstwie wykonującym prace, zdolności instruowanych pracowników do percepcji i do zapamiętania przekazywanych informacji. Szczególną uwagę należy zwrócić na zrozumienie i utrwalenie wiedzy o ponad przeciętnych zagrożeniach, w tym zagrożeniu od poruszających się pojazdów, zagrożeniach przy pracach na wysokościach oraz o zagrożeniach porażeniem prądem elektrycznym. Poza ogólnym szkoleniem przed rozpoczęciem robót, które powinno być odnotowane w formie pisemnej, informacje o tych zagrożeniach należy ustnie przekazywać wszystkim pracownikom każdego dnia przed rozpoczęciem pracy.

Środki techniczne i organizacyjne, zapobiegające niebezpieczeństwom wynikającym z wykonywania robót w strefach szczególnego zagrożenia zdrowia lub w ich sąsiedztwie, w tym zapewniające bezpieczna i sprawna komunikację, umożliwiającą szybką ewakuację na wypadek pożaru, awarii i innych zagrożeń:

a) pracownicy wykonujący prace zagrażające porażeniem prądem elektrycznym muszą być poinformowani o istniejącym zagrożeniu, a technologię prac dostosować do istniejącego zagrożenia;
b) pracownicy wykonujący prace montażowe i instalacyjne powinni być przeszkoleni i posiadać odpowiednie uprawnienia energetyczne oraz wykonywać prace zgodnie z obowiązującymi przepisami i instrukcjami, w szczególności zgodnie z instrukcjami zakładowymi oraz zgodnie z rozporządzeniem Ministra Gospodarki z 17.09.1999r. w sprawie bezpieczeństwa i higieny pracy przy urządzeniach i instalacjach energetycznych (Dz.U.nr 80, poz.912);
c) pracownicy powinni mieć pozytywne wyniki aktualnych badań lekarskich dopuszczających ich do wykonywania prac a pracownicy wykonujący prace na wysokościach powinni mieć dodatkowo uprawnienia do pracy na wysokości;
d) teren robót należy wygrodzić barierami;
e) pomiary elektryczne powinny wykonywać dwie osoby, w tym co najmniej jedna z uprawnieniami do wykonywania pomiarów;
f) dla prawidłowego i bezpiecznego prowadzenia prac należy zapewnić pracownikom stosowne do potrzeb: sprzęt, narzędzia oraz środki ochrony indywidualnej;
g) do wykonywania prac za pomocą narzędzi i urządzeń, w szczególności urządzeń o napędzie mechanicznym powinni być upoważnieni tylko pracownicy odpowiednio przeszkoleni.

Na podstawie w/w informacji Kierownik budowy jest obowiązany sporządzić lub zapewnić sporządzenie przed rozpoczęciem budowy, planu bezpieczeństwa i ochrony zdrowia „planu BIOZ".
Opracowany plan bezpieczeństwa winien zostać uzgodniony z Inwestorem.

YAKXS 4x70mm
Kierunek rozdzielnia główna

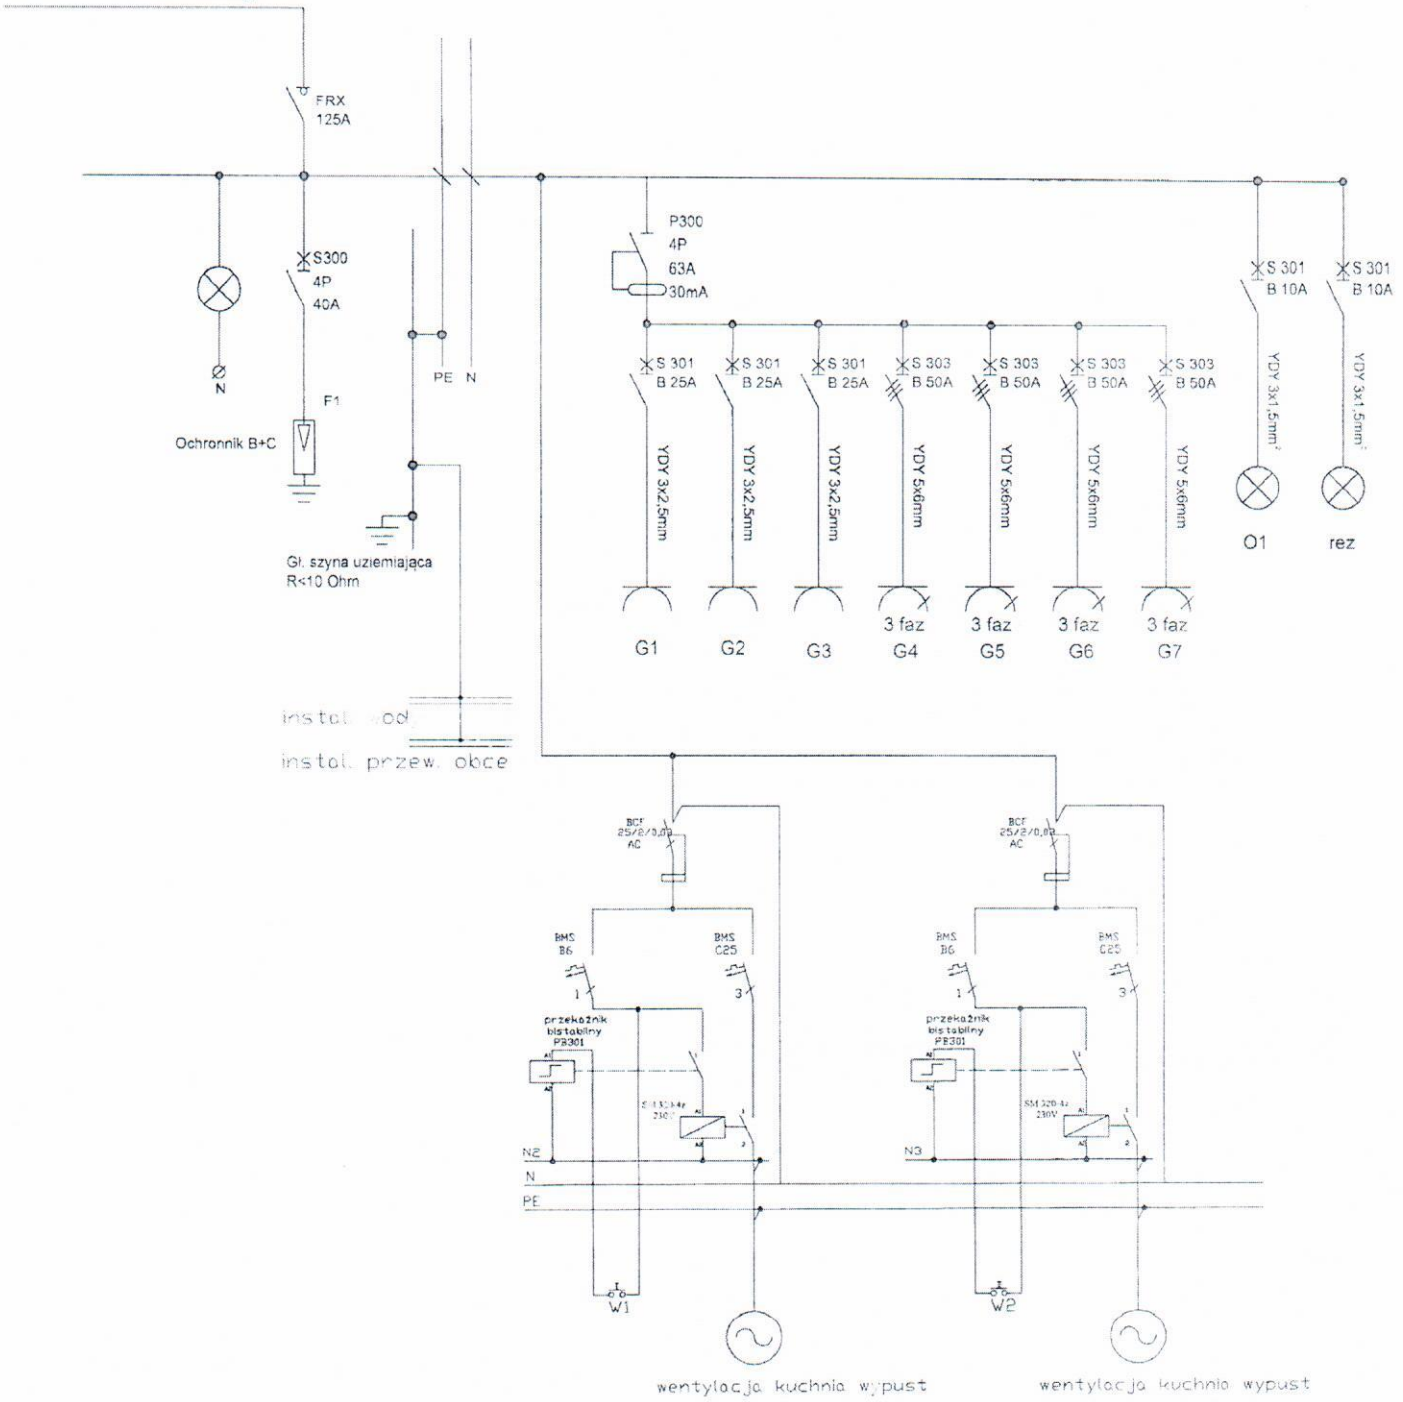


Firma Wielobranżowa SG
Sakowicz Tarakan spółka jawna


ul. Okrężna 13a, 83-200 Starogard Gd.
e-mail grzegorz.tarakan@wp.pl
tel. 783-978-504

TEMAT: Budowa przyłącza energetycznego zasilania pomp ciepła	E4
LOKALIZACJA: dz. nr : 312/14, 317/4, 316 w miejscowości Szpęgawsk	
NAZWA RYS.: SCHEMAT JEDNOKRESKOWY TR1	DATA: 12.01.2018
Projektował: mgr inż. Krzysztof Tarakan uprawnienia nr: POM/0179/PWOE/14 w specjalności: instalacyjnej w zakresie sieci, instalacji i urządzeń elektrycznych i elektroenergetycznych w zakresie: projektowania i kierowania robotami budowlanymi bez ograniczeń	
Sprawdził: dr inż. Bartosz Tarakan uprawnienia nr: POM/IE/0215/15 w specjalności: instalacyjnej w zakresie sieci, instalacji i urządzeń elektrycznych i elektroenergetycznych w zakresie: projektowania i kierowania robotami budowlanymi bez ograniczeń	

YAKXS 4x70mm
Kierunek rozdzielnia główna

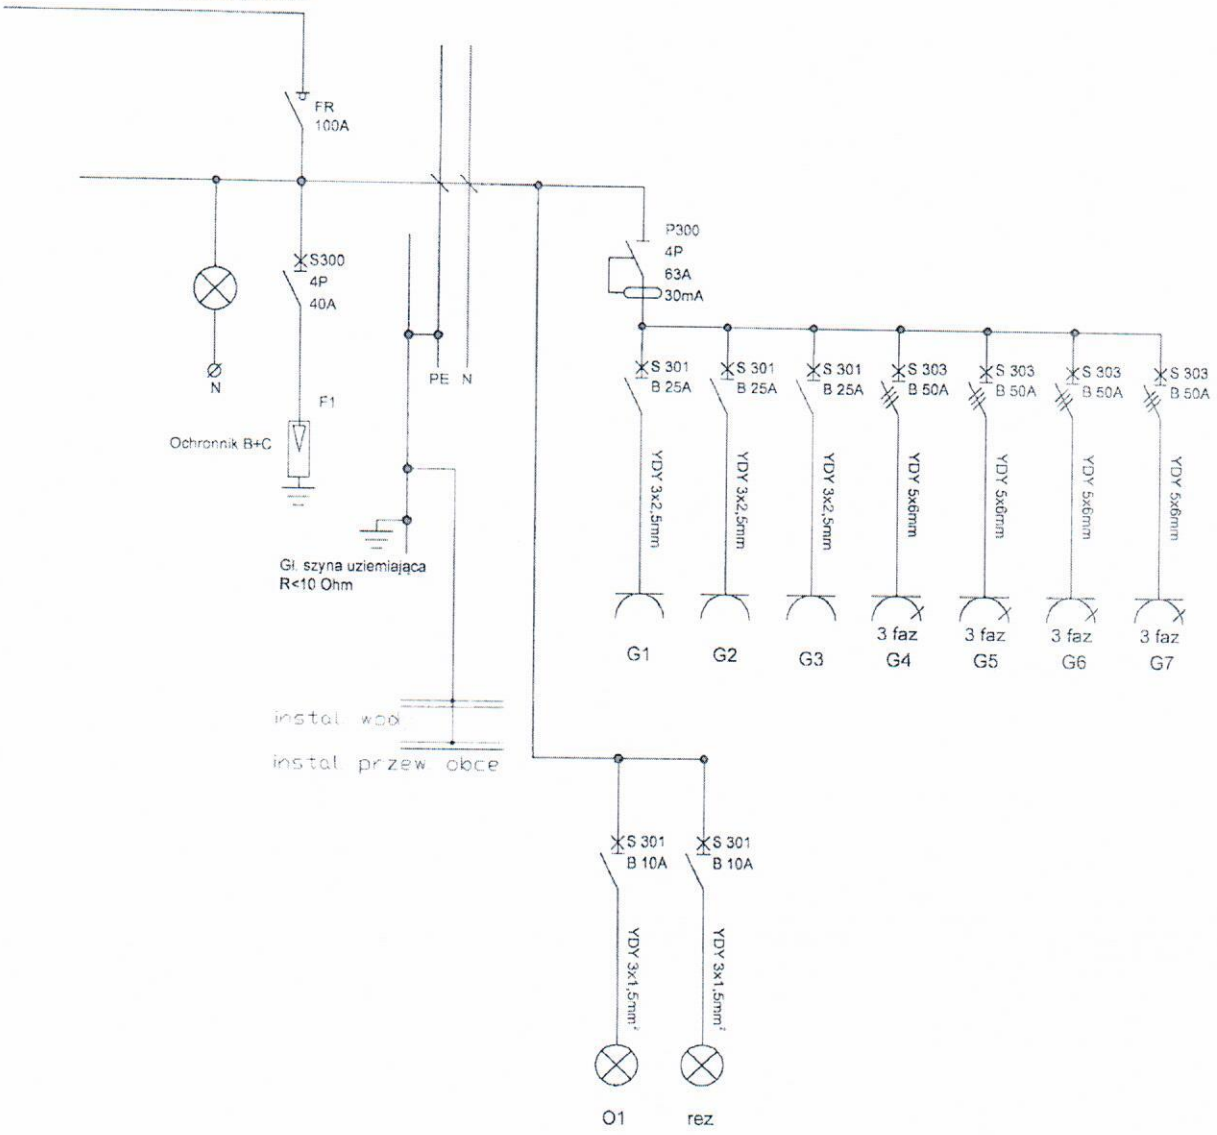

Firma Wielobranżowa SG Sakowicz Tarakan spółka jawna	ul. Okrężna 13a, 83-200 Starogard Gd. e-mail grzegorz.tarakan@wp.pl tel. 783-978-504
TEMAT Budowa przyłącza energetycznego zasilania pomp ciepła.	E3
LOKALIZACJA dz. nr : 312/14, 317/4, 316 w miejscowości Szpęgawsk.	
NAZWA R.J. SCHEMAT JEDNOKRESKOWY TR1	DATA 12.01.2018
Projektował: mgr inż. Krzysztof Tarakan uprawnienia nr: POM/0179/PWOE/14 w specjalności: instalacyjnej w zakresie sieci, instalacji i urządzeń elektrycznych i elektroenergetycznych w zakresie: projektowania i kierowania robotami budowlanymi bez ograniczeń	
Sprawdził: dr inż. Bartosz Tarakan uprawnienia nr: POM/IE/0215/15 w specjalności: instalacyjnej w zakresie sieci, instalacji i urządzeń elektrycznych i elektroenergetycznych w zakresie: projektowania i kierowania robotami budowlanymi bez ograniczeń	

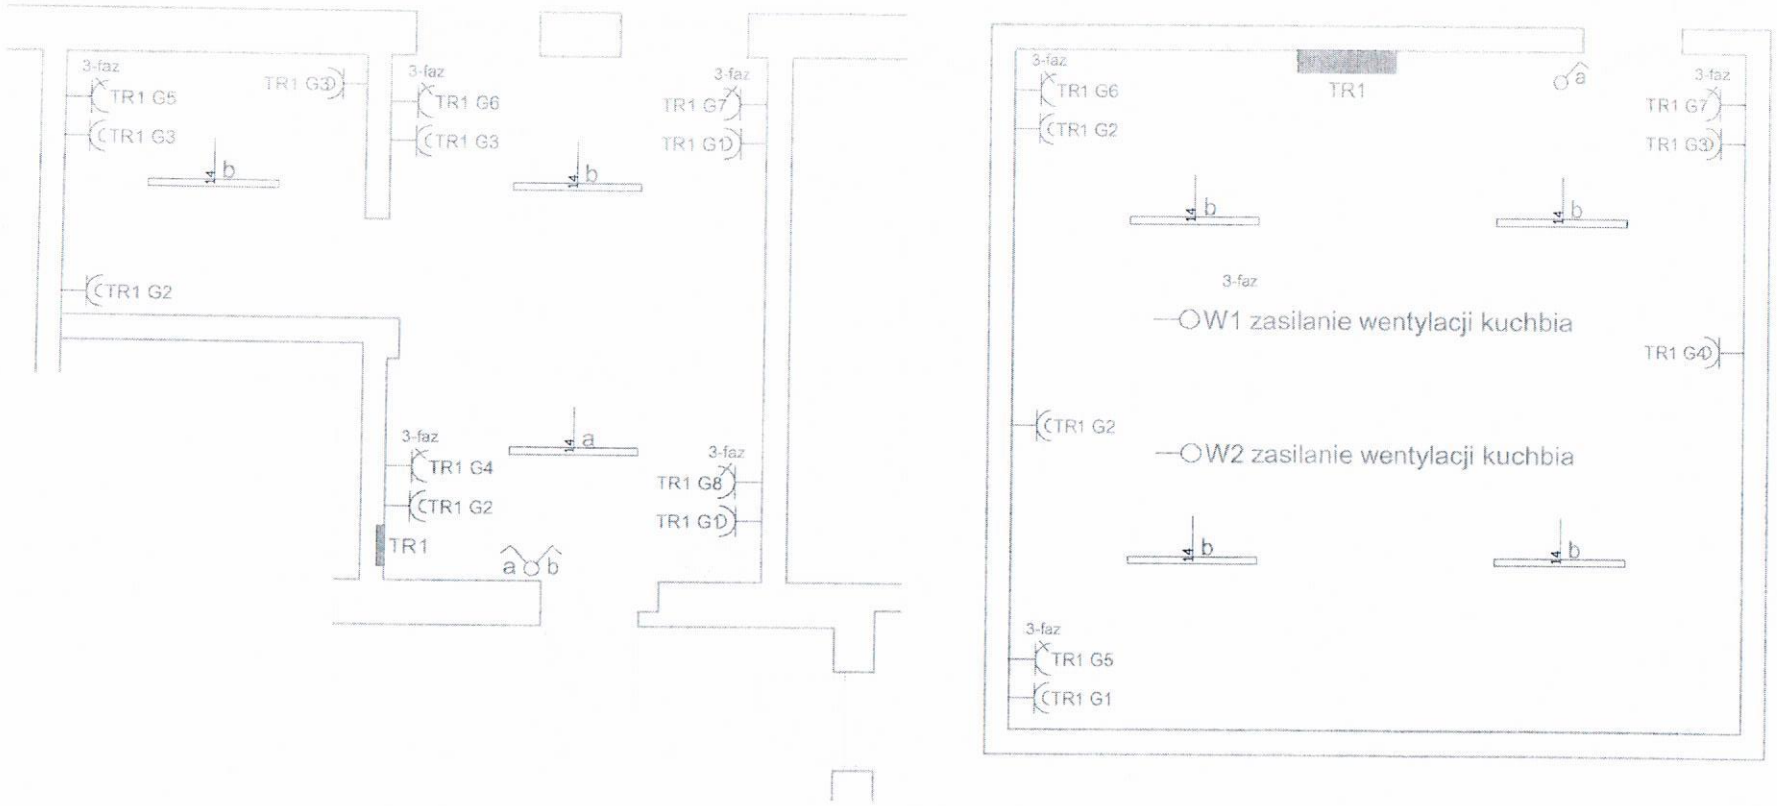

Legenda:

- a — Włącznik klawiszowy pojedynczy
- a a — Włącznik klawiszowy podwójny
- TR — Tablica rozdzielcza
- G1, 3-faz — Gniazdo 3-faz
- G1 — Gniazdo 1-faz
- b — LENA LIGHTING S. A. 906817 TYTAN LED 1450 mm 10900 lm IP66 840 (70W)
- W2 zasilanie wentylacji kuchbia

Firma Wielobranżowa SG
Sakowicz Tarakan spółka jawna
ul. Okrężna 13a, 83-200 Starogard Gd.
e-mail grzegorz.tarakan@wp.pl
tel. 783-076-504

TEMAT: Budowa przyłącza energetycznego zasilania pomp ciepła.	E2
LOKALIZACJA: dz. nr: 312/14, 317/4, 316, w miejscowości: Szpęgawsk	Skala 1:50
NAZWA RYS: RZUT PARTERU Rozmieszczenie urządzeń	DATA: 12.01.2018
Projektował: mgr inż. Krzysztof Tarakan uprawnienia nr: POM/0178/PWOE/14 w specjalności: instalacyjnej w zakresie sieci, instalacji i urządzeń elektrycznych i elektroenergetycznych w zakresie: projektowania i kierowania robotami budowlanymi bez ograniczeń	
Sprawdził: dr inż. Bartosz Tarakan uprawnienia nr: POM/E/0215/15 w specjalności: instalacyjnej w zakresie sieci, instalacji i urządzeń elektrycznych i elektroenergetycznych w zakresie: projektowania i kierowania robotami budowlanymi bez ograniczeń	