

YAKXS 4x70mm
Kierunek rozdzielnia główna

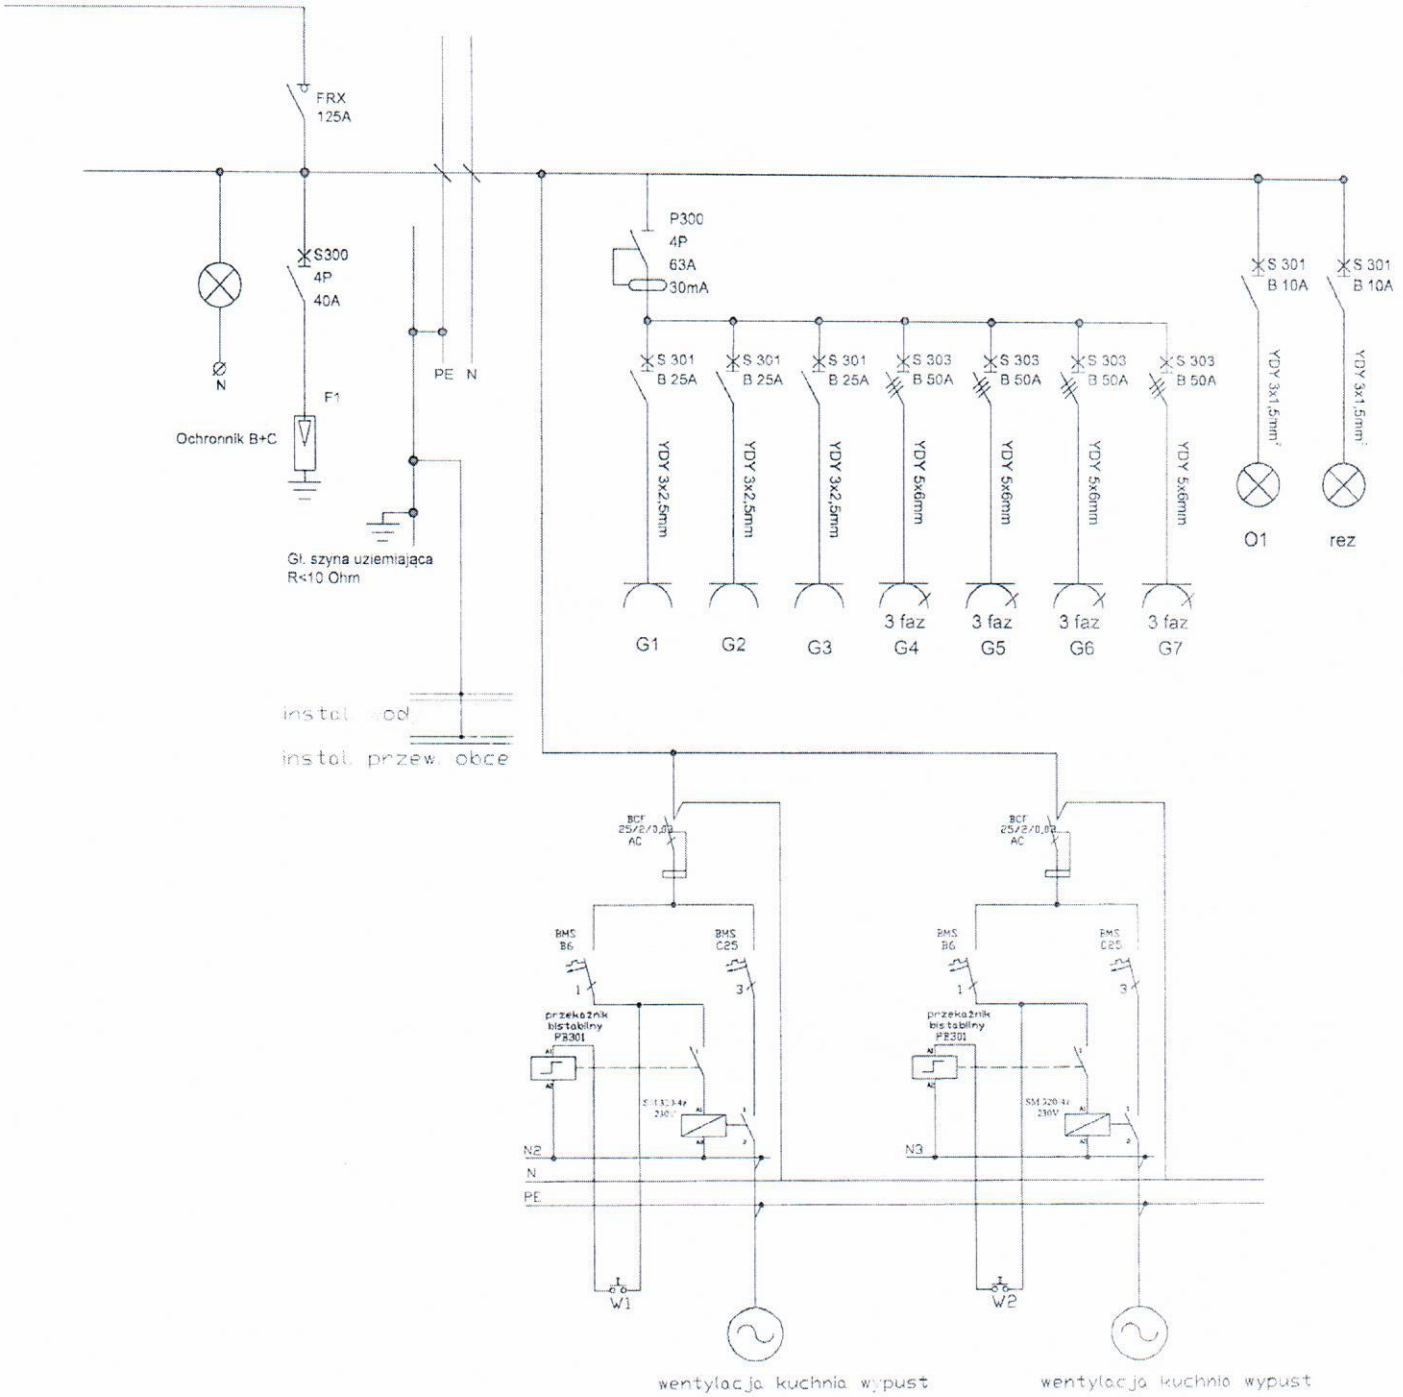

Firma Wielobranżowa SG Sakowicz Tarakan spółka jawna	ul. Okrężna 13a, 83-200 Starogard Gd. e-mail grzegorz.tarakan@wp.pl tel. 783-978-504
TEMAT Budowa przyłącza energetycznego zasilania pomp ciepła	E4
LOKALIZACJA dz. nr : 312/14, 317/4, 316 w miejscowości Szpęgawsk	
NAZWA RYS. SCHEMAT JEDNOKRESKOWY TR1	DATA 12.01.2018
Projektował: mgr inż. Krzysztof Tarakan uprawnienia nr: POM/0179/PWOE/14 w specjalności: instalacyjnej w zakresie sieci, instalacji i urządzeń elektrycznych i elektroenergetycznych w zakresie: projektowania i kierowania robotami budowlanymi bez ograniczeń	
Sprawdził: dr inż. Bartosz Tarakan uprawnienia nr: POM/IE/0215/15 w specjalności: instalacyjnej w zakresie sieci, instalacji i urządzeń elektrycznych i elektroenergetycznych w zakresie: projektowania i kierowania robotami budowlanymi bez ograniczeń	

YAKXS 4x70mm
Kierunek rozdzielnia główna

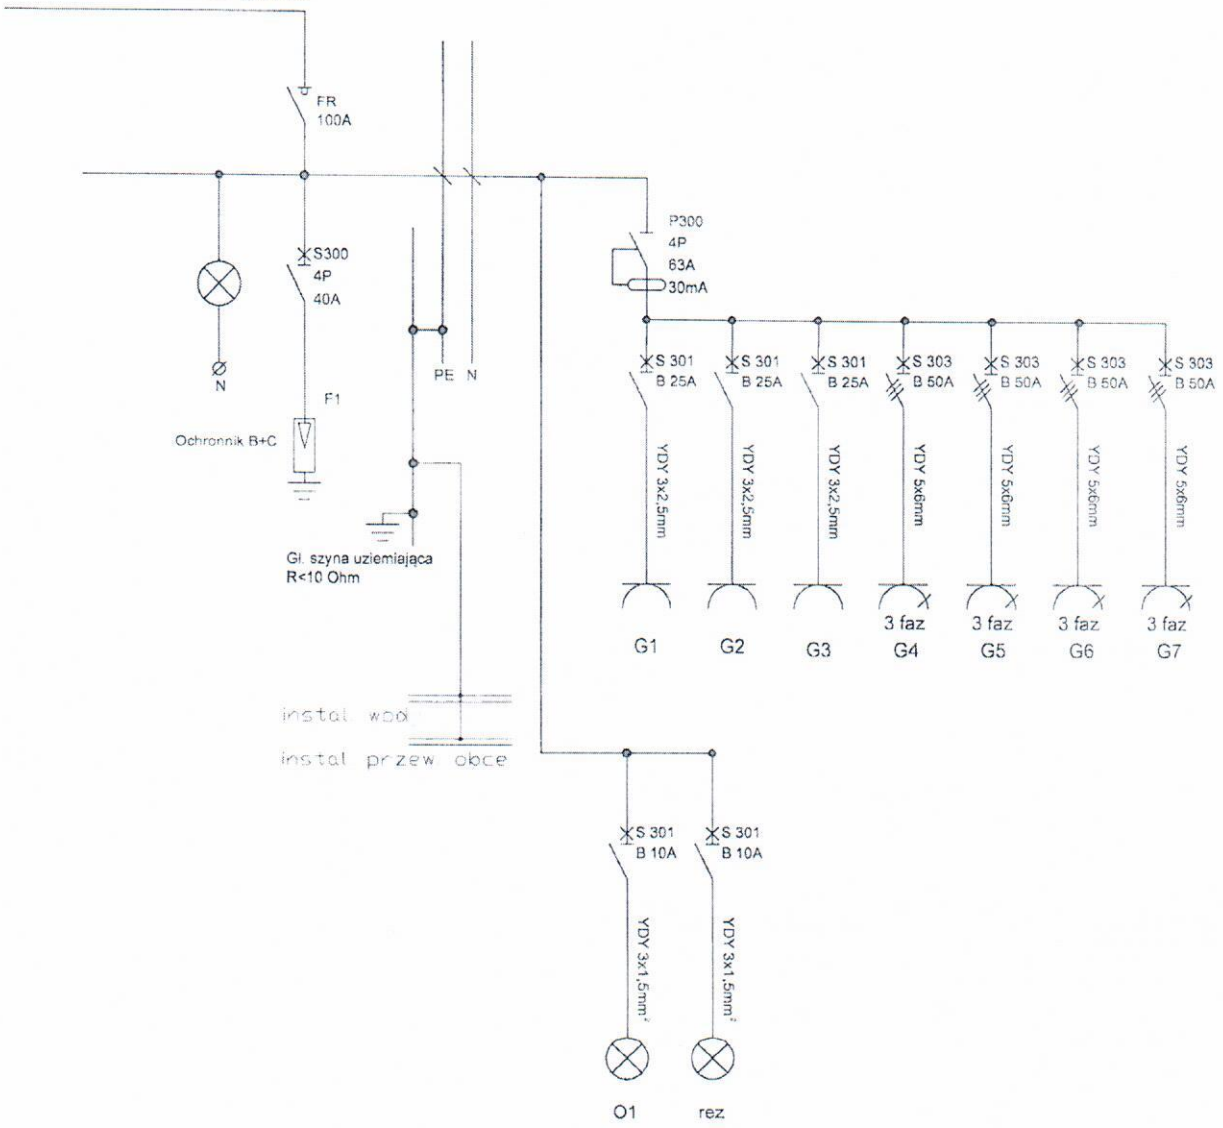

Firma Wielobranżowa SG Sakowicz Tarakan spółka jawna	ul. Okrężna 13a, 83-200 Starogard Gd. e-mail grzegorz.tarakan@wp.pl tel. 783-078-504
TEMAT Budowa przyłącza energetycznego zasilania pomp ciepła.	E3
LOKALIZACJA dz. nr : 312/14, 317/4, 316 w miejscowości Szpęgawsk.	
NAZWA RYS. SCHEMAT JEDNOKRESKOWY TR1	DATA 12.01.2018
Projektował: mgr inż. Krzysztof Tarakan uprawnienia nr: POM/0178/PWOE/14 w specjalności: instalacyjnej w zakresie sieci, instalacji i urządzeń elektrycznych i elektroenergetycznych w zakresie: projektowania i kierowania robotami budowlanymi bez ograniczeń	
Sprawdził: dr inż. Bartosz Tarakan uprawnienia nr: POM/IE/0215/15 w specjalności: instalacyjnej w zakresie sieci, instalacji i urządzeń elektrycznych i elektroenergetycznych w zakresie: projektowania i kierowania robotami budowlanymi bez ograniczeń	