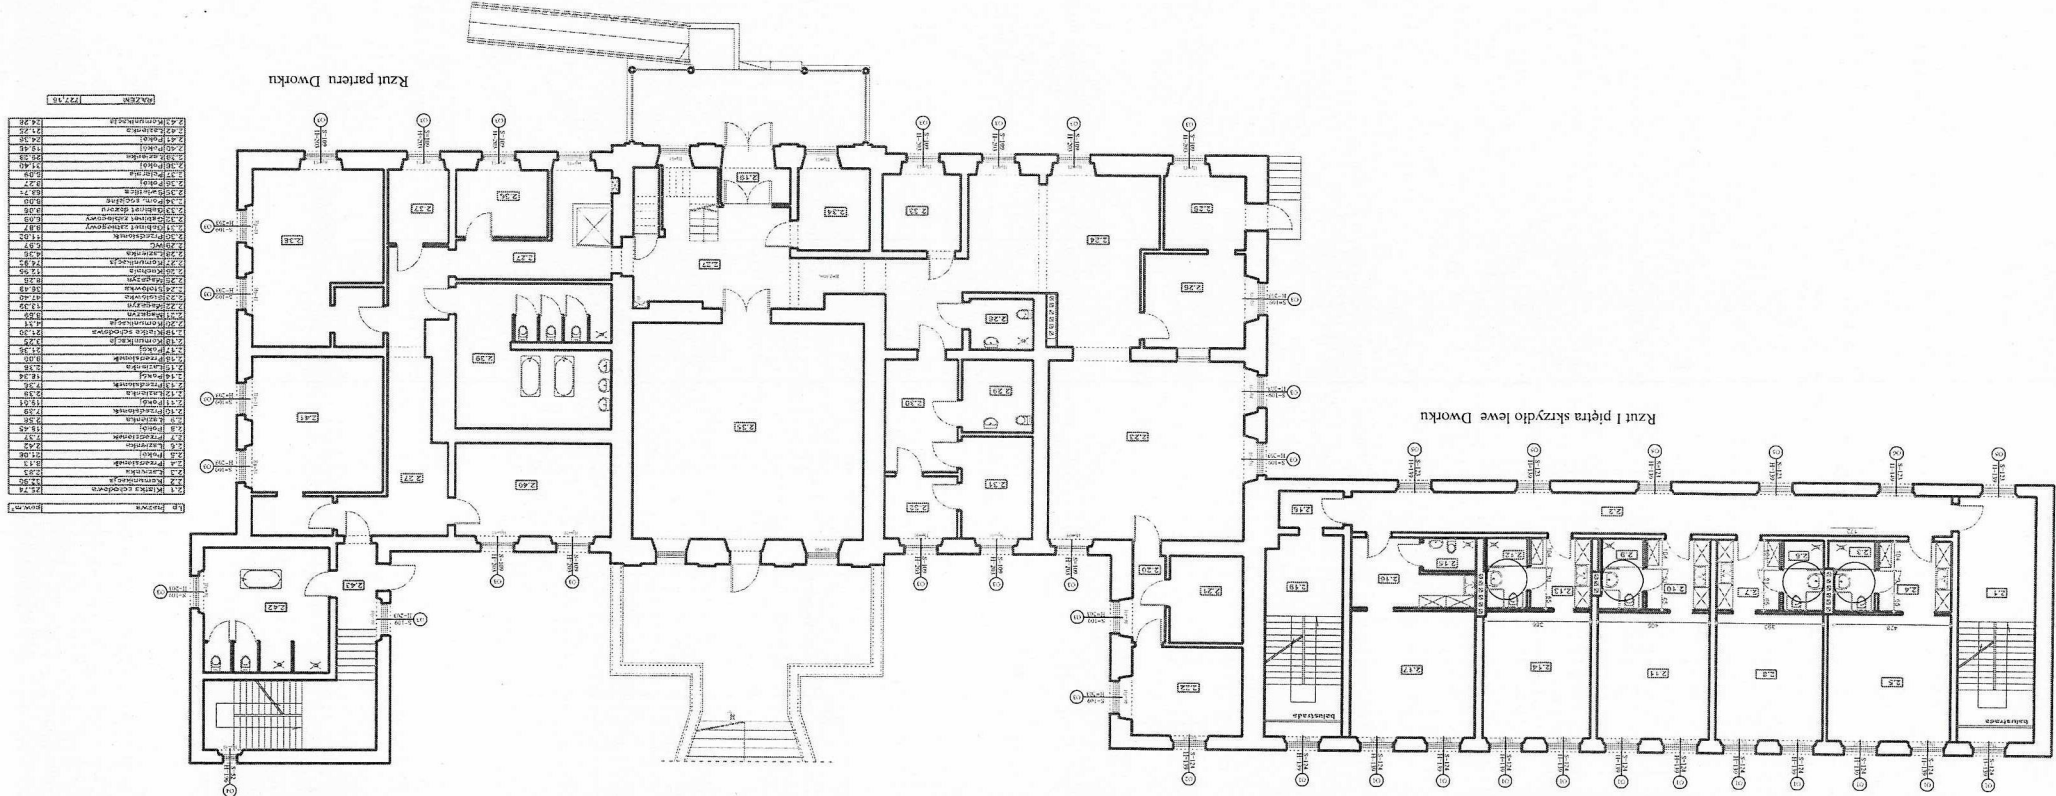



Załącznik nr 9 – Projekt

cz. 1 - parter

[illegible]

ZAŁĄCZNIK NR 9 – PROJEKT

cz. 2 – I piętro

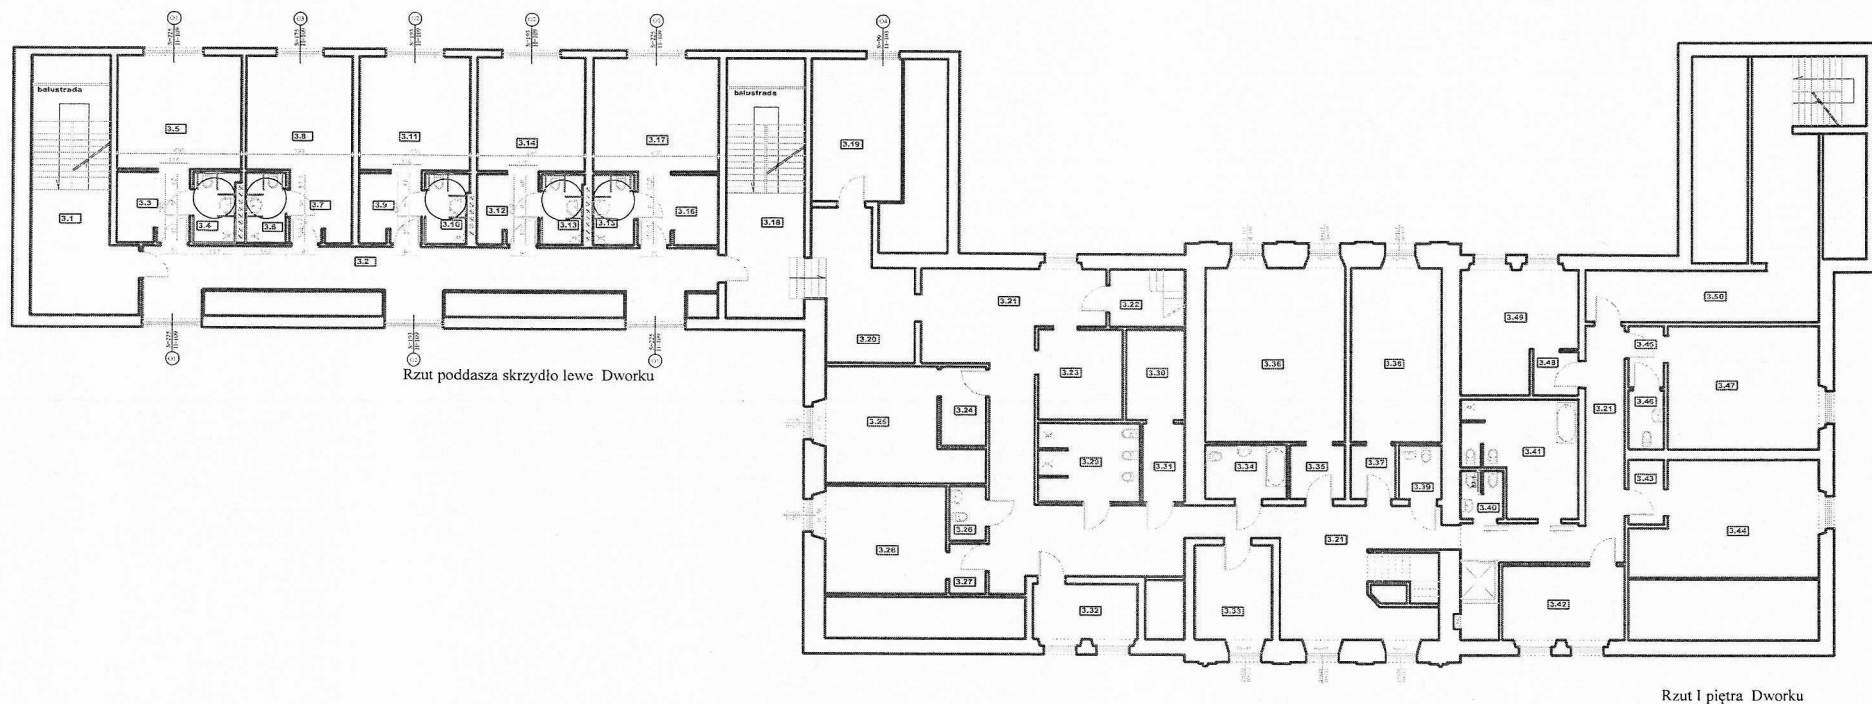



Rzut I piętra Dworku